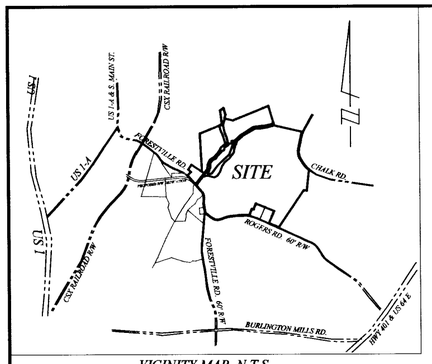

VICINITY MAP N.T.S.

LINE DATA

	BEARING	DISTANCE
1	N 02° 33'19"W	47.10
2	N 07° 01'54"W	100.85
3	N 11° 00'21"W	96.53
4	N 11° 30'57"W	95.57
5	N 07° 50'57"W	96.46
6	N 02° 52'16"W	97.03
7	N 02° 32'03"E	206.59
8	N 02° 39'44"E	98.95
9	N 04° 03'50"W	106.22
10	N 16° 04'36"W	104.92
11	N 29° 17'24"W	102.64
12	N 39° 4'32"W	101.54
13	N 41° 37'29"W	97.70
14	N 41° 27'31"W	99.17
15	N 40° 54'03"W	97.62
16	N 40° 48'59"W	98.39
17	N 40° 37'39"W	101.96
18	N 40° 25'23"W	99.04
19	N 40° 36'30"W	96.23
20	N 40° 59'35"W	101.37
21	N 41° 11'48"W	98.18
22	N 41° 29'03"W	97.67
23	N 41° 52'43"W	97.01
24	N 42° 07'51"W	79.01
25	N 47° 25'29"E	273.63
26	N 49° 43'57"W	206.72
27	N 88° 2'22"E	95.61
28	N 57° 12'19"E	233.24
29	S 01° 21'42"E	40.06
30	S 21° 06'50"W	64.51
31	N 40° 48'59"W	64.26
32	N 40° 25'23"W	29.20
33	S 34° 33'56"W	27.33
34	N 89° 17'10"W	93.90
35	S 23° 08'07"W	80.53
36	S 20° 45'16"E	130.01
37	N 20° 45'23"W	120.46
38	N 28° 40'20"W	133.19

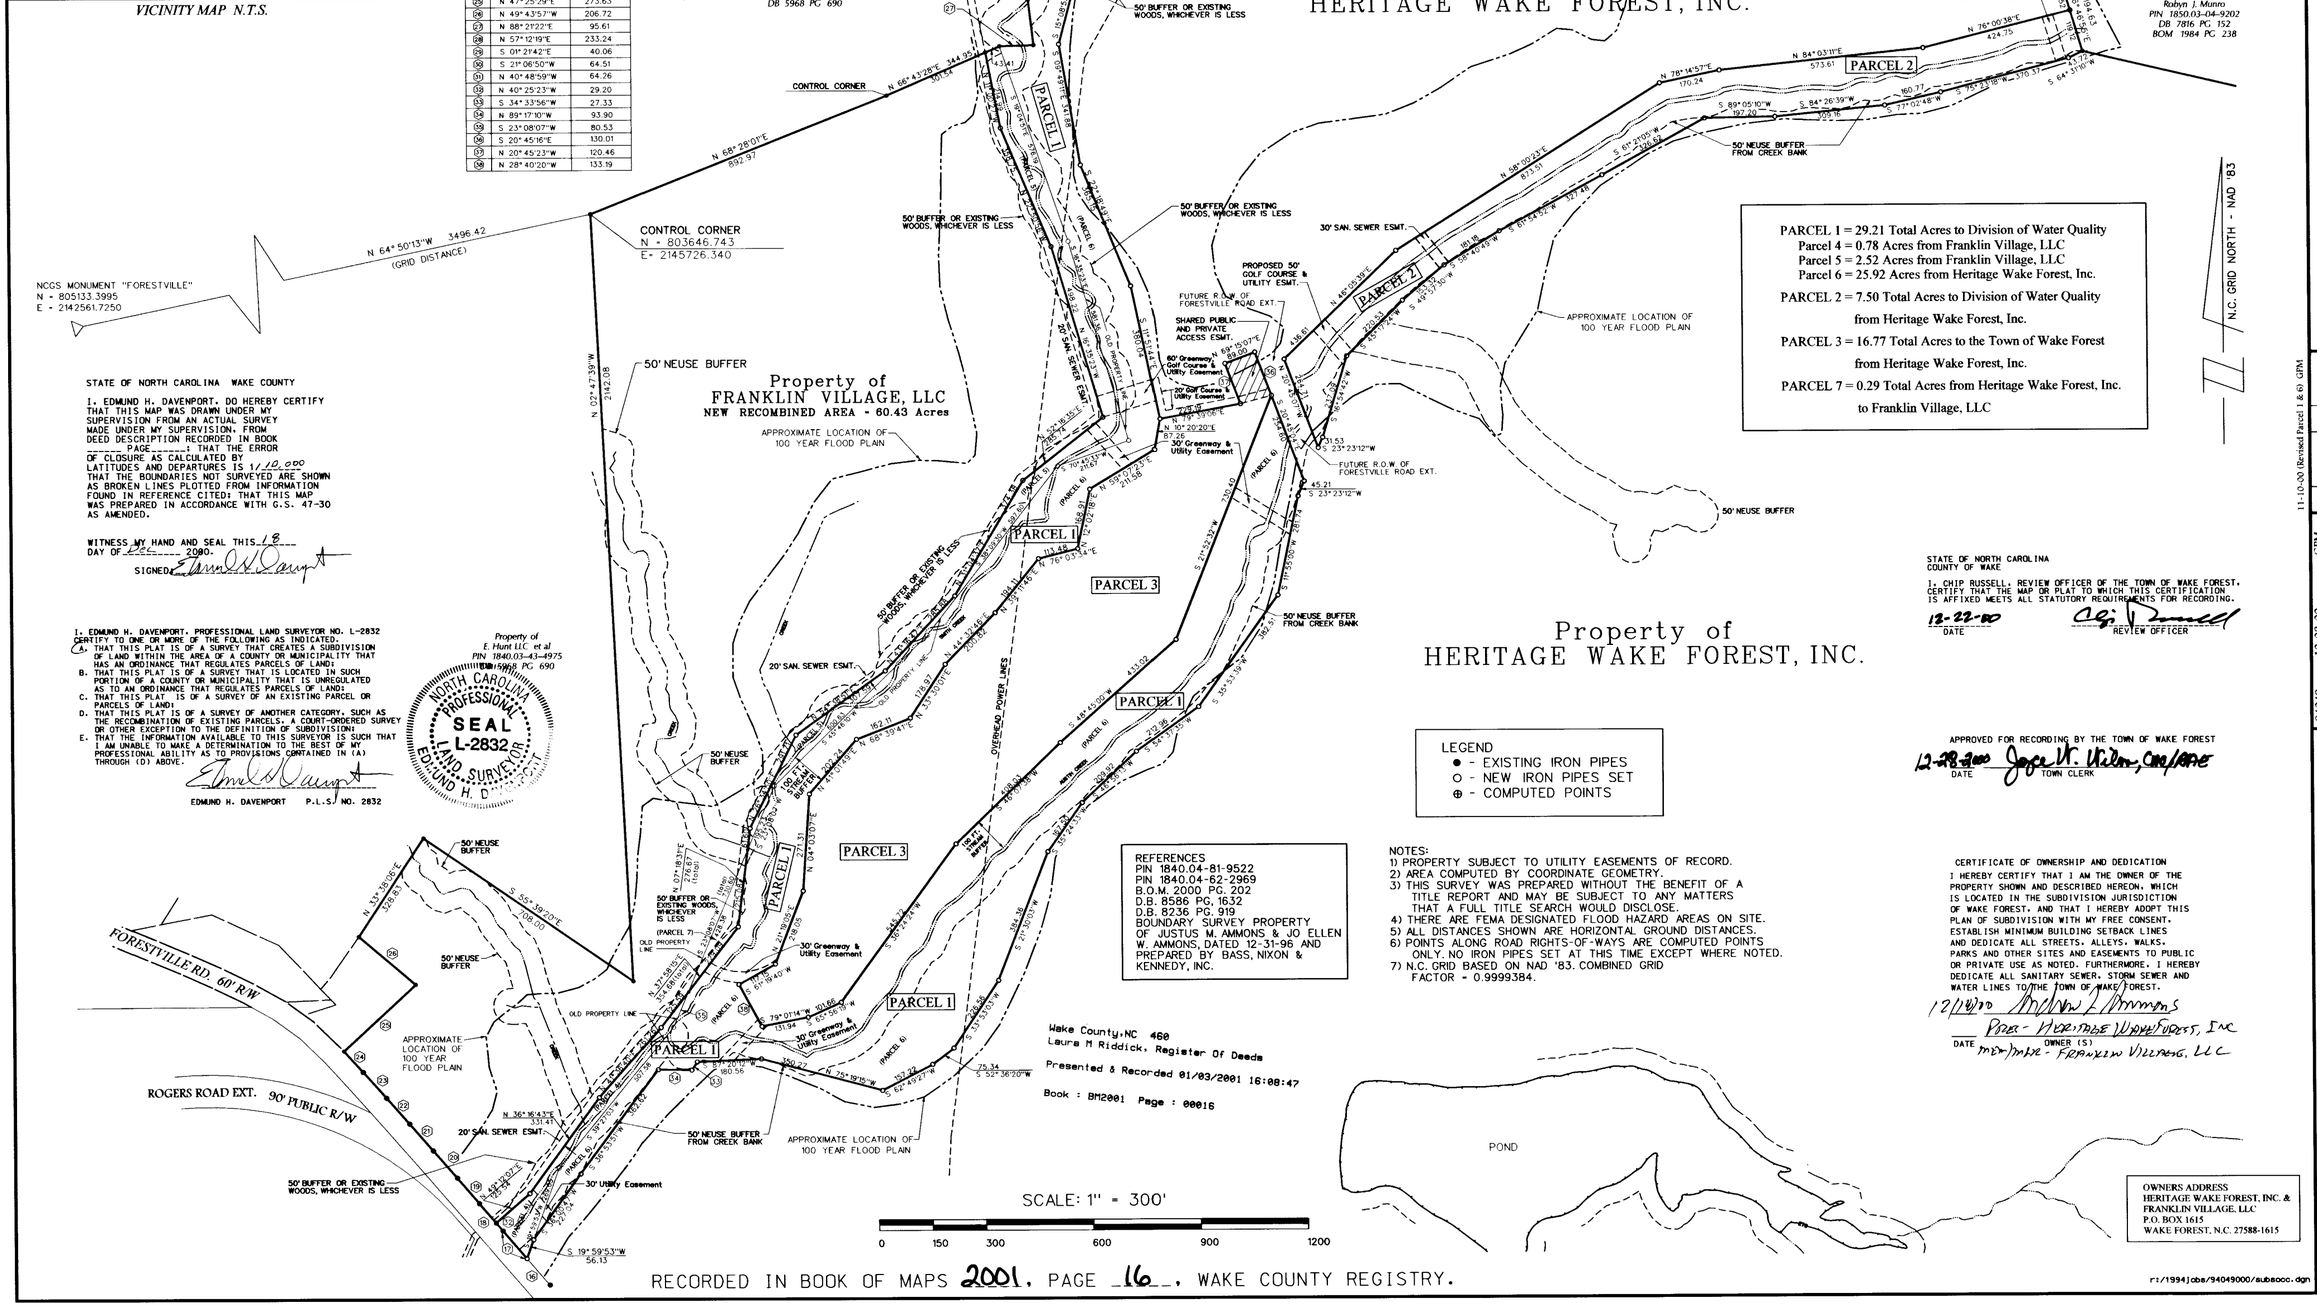
Property of
HERITAGE WAKE FOREST, INC.
Property of
FRANKLIN VILLAGE, LLC
NEW RECOMBINED AREA - 60.43 Acres
Property of
E. Hunt LLC et al
PIN 1840.03-43-4975
DB 5968 PG 690
Property of
Thomas B. Dameron, Jr. &
Nancy H. Dameron
PIN 1840.12-76-9081
DB 5746 PG 311
Property of
Gordon D. Munro &
Robyn J. Munro
PIN 1850.03-04-9202
DB 7816 PG 152
BOM 1984 PG 238
PARCEL 1
PARCEL 2
PARCEL 3
CONTROL CORNER
N - 803646.743
E- 2145726.340
NCGS MONUMENT "FORESTVILLE"
N - 805133.3995
E - 2142561.7250
N 64° 50'13"W 3496.42
(GRID DISTANCE)
N 68° 28'01"E
892.97
N 66° 43'28"E 344.95
S 76° 52'04"E
452.73
N 68° 14'23"E
1397.59
N 68° 14'56"E
572.52
S 17° 08'19"E
386.23
S 12° 32'53"W
197.59
N 68° 15'52"E
248.17
N 68° 14'19"E
195.84
S 65° 30'29"E
936.48
N 02° 47'39"W
2142.08
N 84° 03'11"E
573.61
N 76° 00'38"E
424.75
N 78° 14'57"E
170.24
S 89° 05'10"W
197.26
S 84° 26'39"W
229.18
S 77° 02'48"W
160.77
S 75° 23'18"W
370.37
S 64° 31'18"W
N 88° 00'23"E
873.33
S 61° 24'52"W
S 49° 23'50"W
S 38° 40'49"W
S 67° 21'05"W
S 67° 21'05"W
S 21° 53'53"W
S 11° 55'06"W
S 35° 33'59"W
S 54° 07'05"W
S 19° 59'53"W
56.13
S 52° 36'20"W
75.34
S 62° 49'27"W
S 79° 07'14"W
S 33° 56'36"W
S 27° 50'03"W
S 55° 39'20"E
208.00
N 33° 38'05"E
326.81
N 36° 36'43"E
331.41
N 89° 27'03"W
N 37° 38'05"E
N 07° 18'37"E
N 04° 03'01"E
N 68° 39'47"E
N 68° 39'47"E
N 41° 51'19"E
N 41° 51'19"E
N 16° 04'36"W
N 10° 20'20"E
87.06
S 23° 23'12"W
31.53
S 23° 23'12"W
45.21
N 76° 03'34"E
114.48
S 61° 24'52"W
N 46° 00'38"E
N 68° 15'07"E
89.00
S 67° 21'05"W
S 67° 21'05"W
S 67° 21'05"W