Unofficial Document Unofficial Document

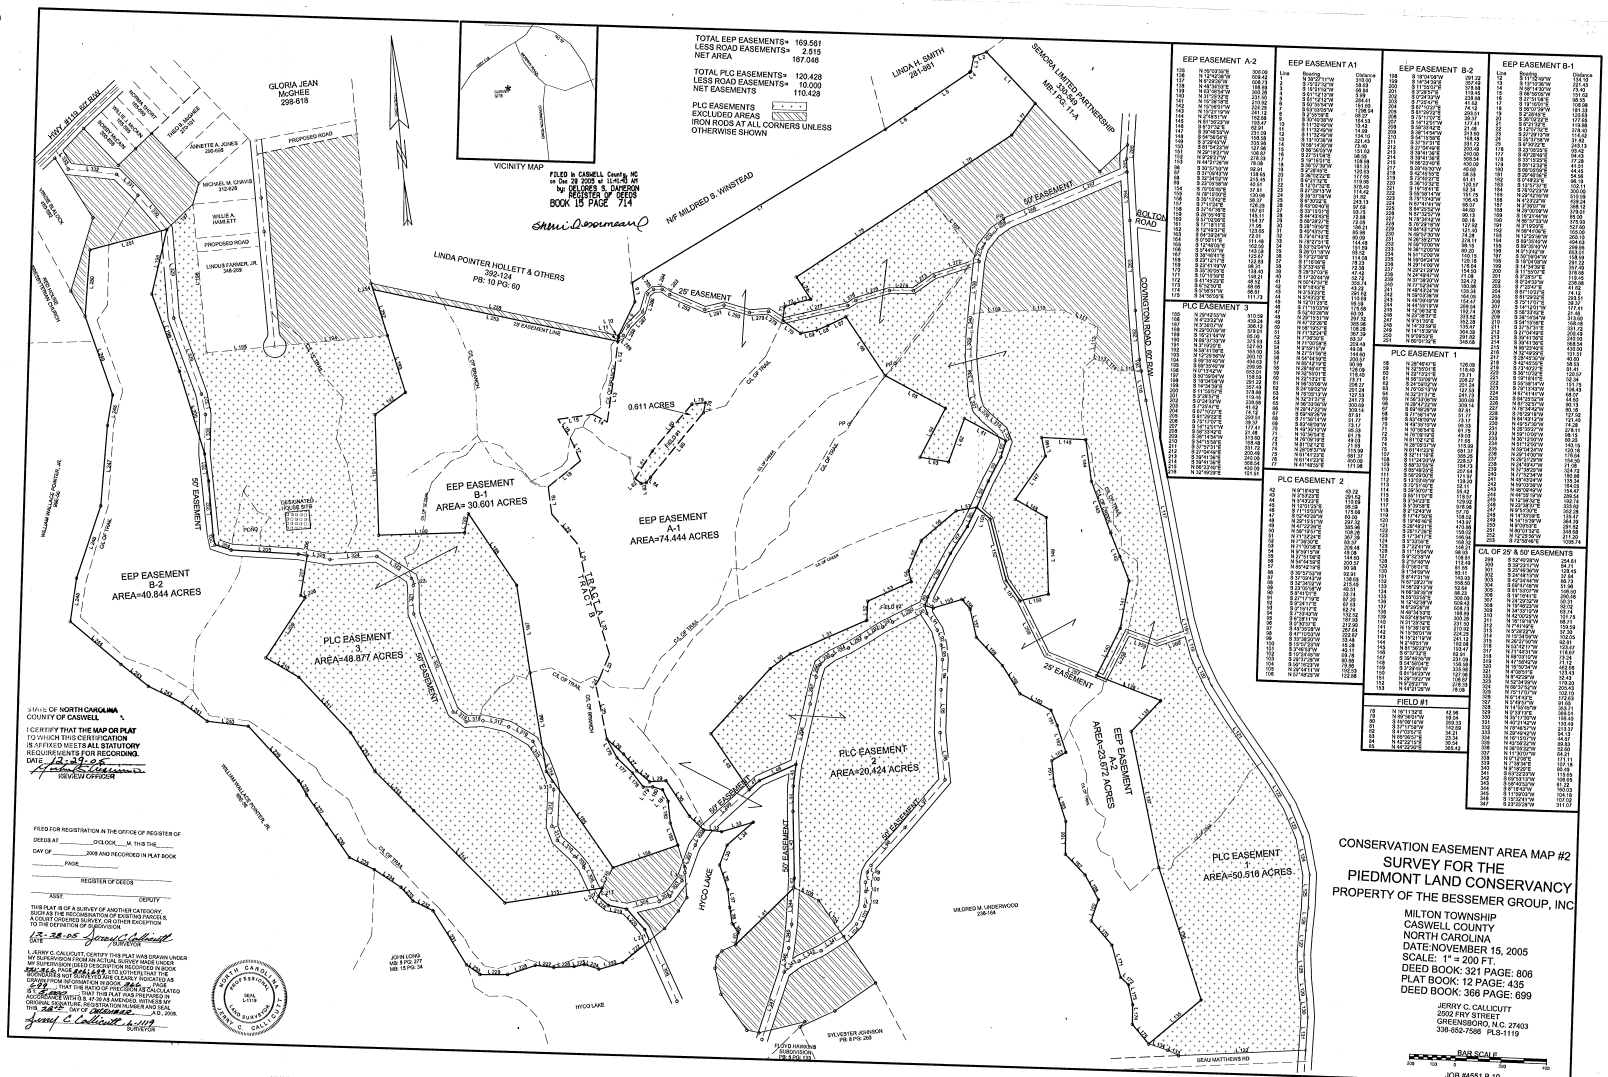

EEP EASEMENT A-2		
Line	Bearing	Distance

EEP EASEMENT A1		
Line	Bearing	Distance

EEP EASEMENT B-2		
Line	Bearing	Distance


PLC EASEMENT 3		
Line	Bearing	Distance
133